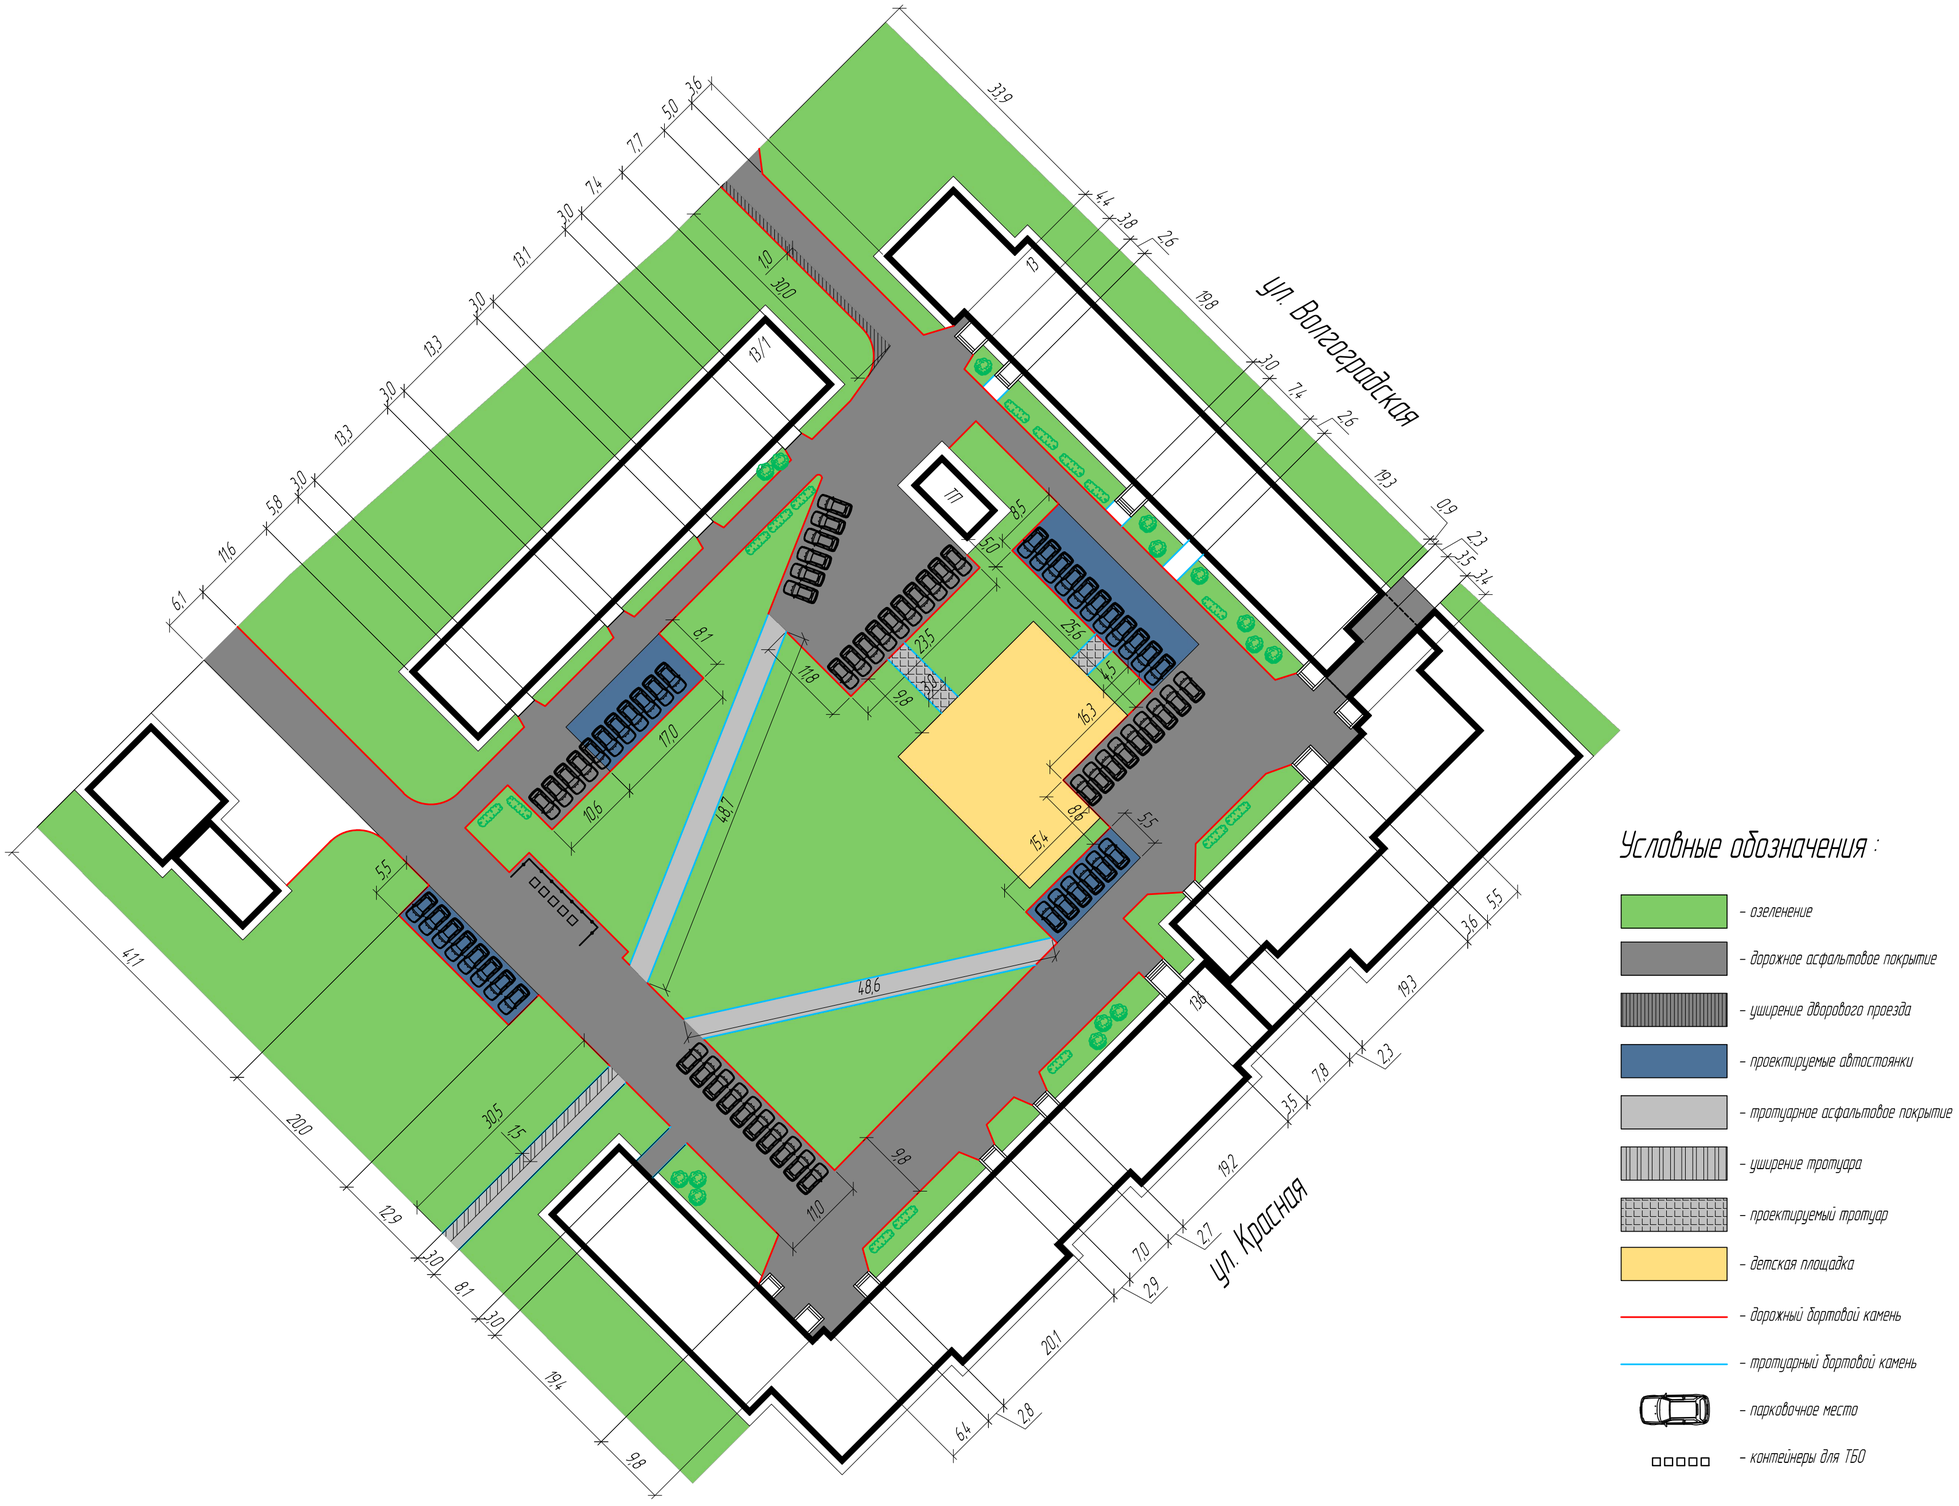Дизайн -проект благоустройства дворовой территории многоквартирных домов по ул. Красная 136, ул. Волгоградская 13/1, 13