


Дизайн-проект благоустройства дворовой территории многоквартирных домов по ул. Революционеров 10, 16
в городском поселении г. Белебей муниципального района Белебейский район Республики Башкортостан

Согласовано:

Глава Администрации городского поселения город Белебей
В.Н. Петров

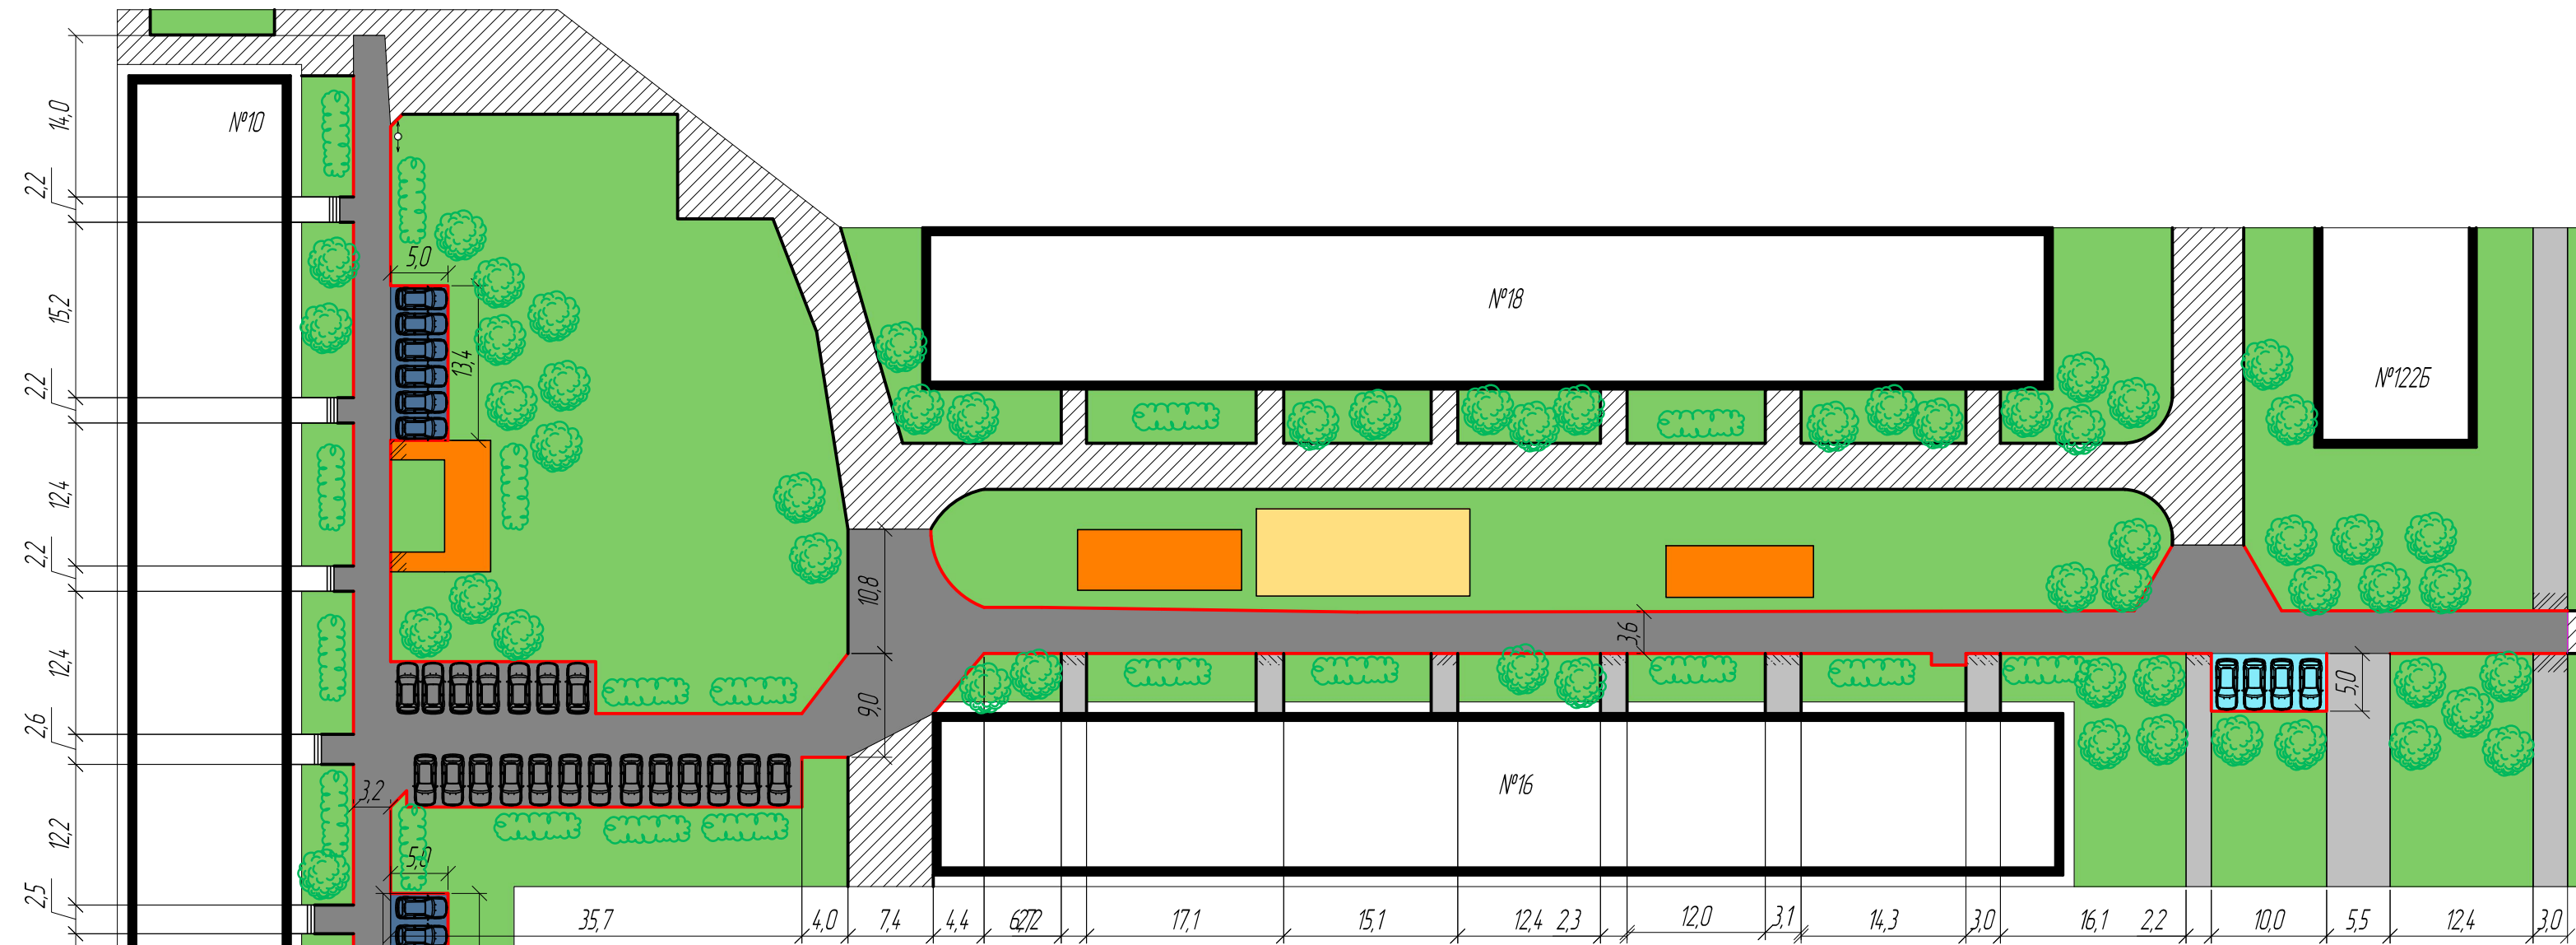

Условные обозначения:

- озеленение
- проектируемое асфальтобетонное покрытие проездов тип I
- асфальтобетонное покрытие проектируемых автостоянок тип II
- щебеночное покрытие проектируемых автостоянок тип III
- сущ. беговая площадка
- сущ. детская площадка
- установка дартса камня марки БР100.30.15 по ГОСТ 6665-91*
- парковочное место
- сущ. асфальтобетонное покрытие проездов
- ремонт сущ. асфальтобетонного покрытия
- ремонт сущ. бетонного покрытия
- сущ. покрытие тротуаров и пешеходных дорожек
- устройство выравнивающего слоя из асфальтобетонной смеси

Тип I:



Тип II:



Тип III:



ул. Революционеров

ул. им. М.Г. Амираба