


Дизайн-проект благоустройства дворовой территории многоквартирных домов по ул. Революционеров 2, 6, ул. Ленина 17, ул. Интернациональная 130, 132 в городском поселении г. Белебей муниципального района Белебейский район Республики Башкортостан

Согласовано:
Глава Администрации городского поселения город Белебей

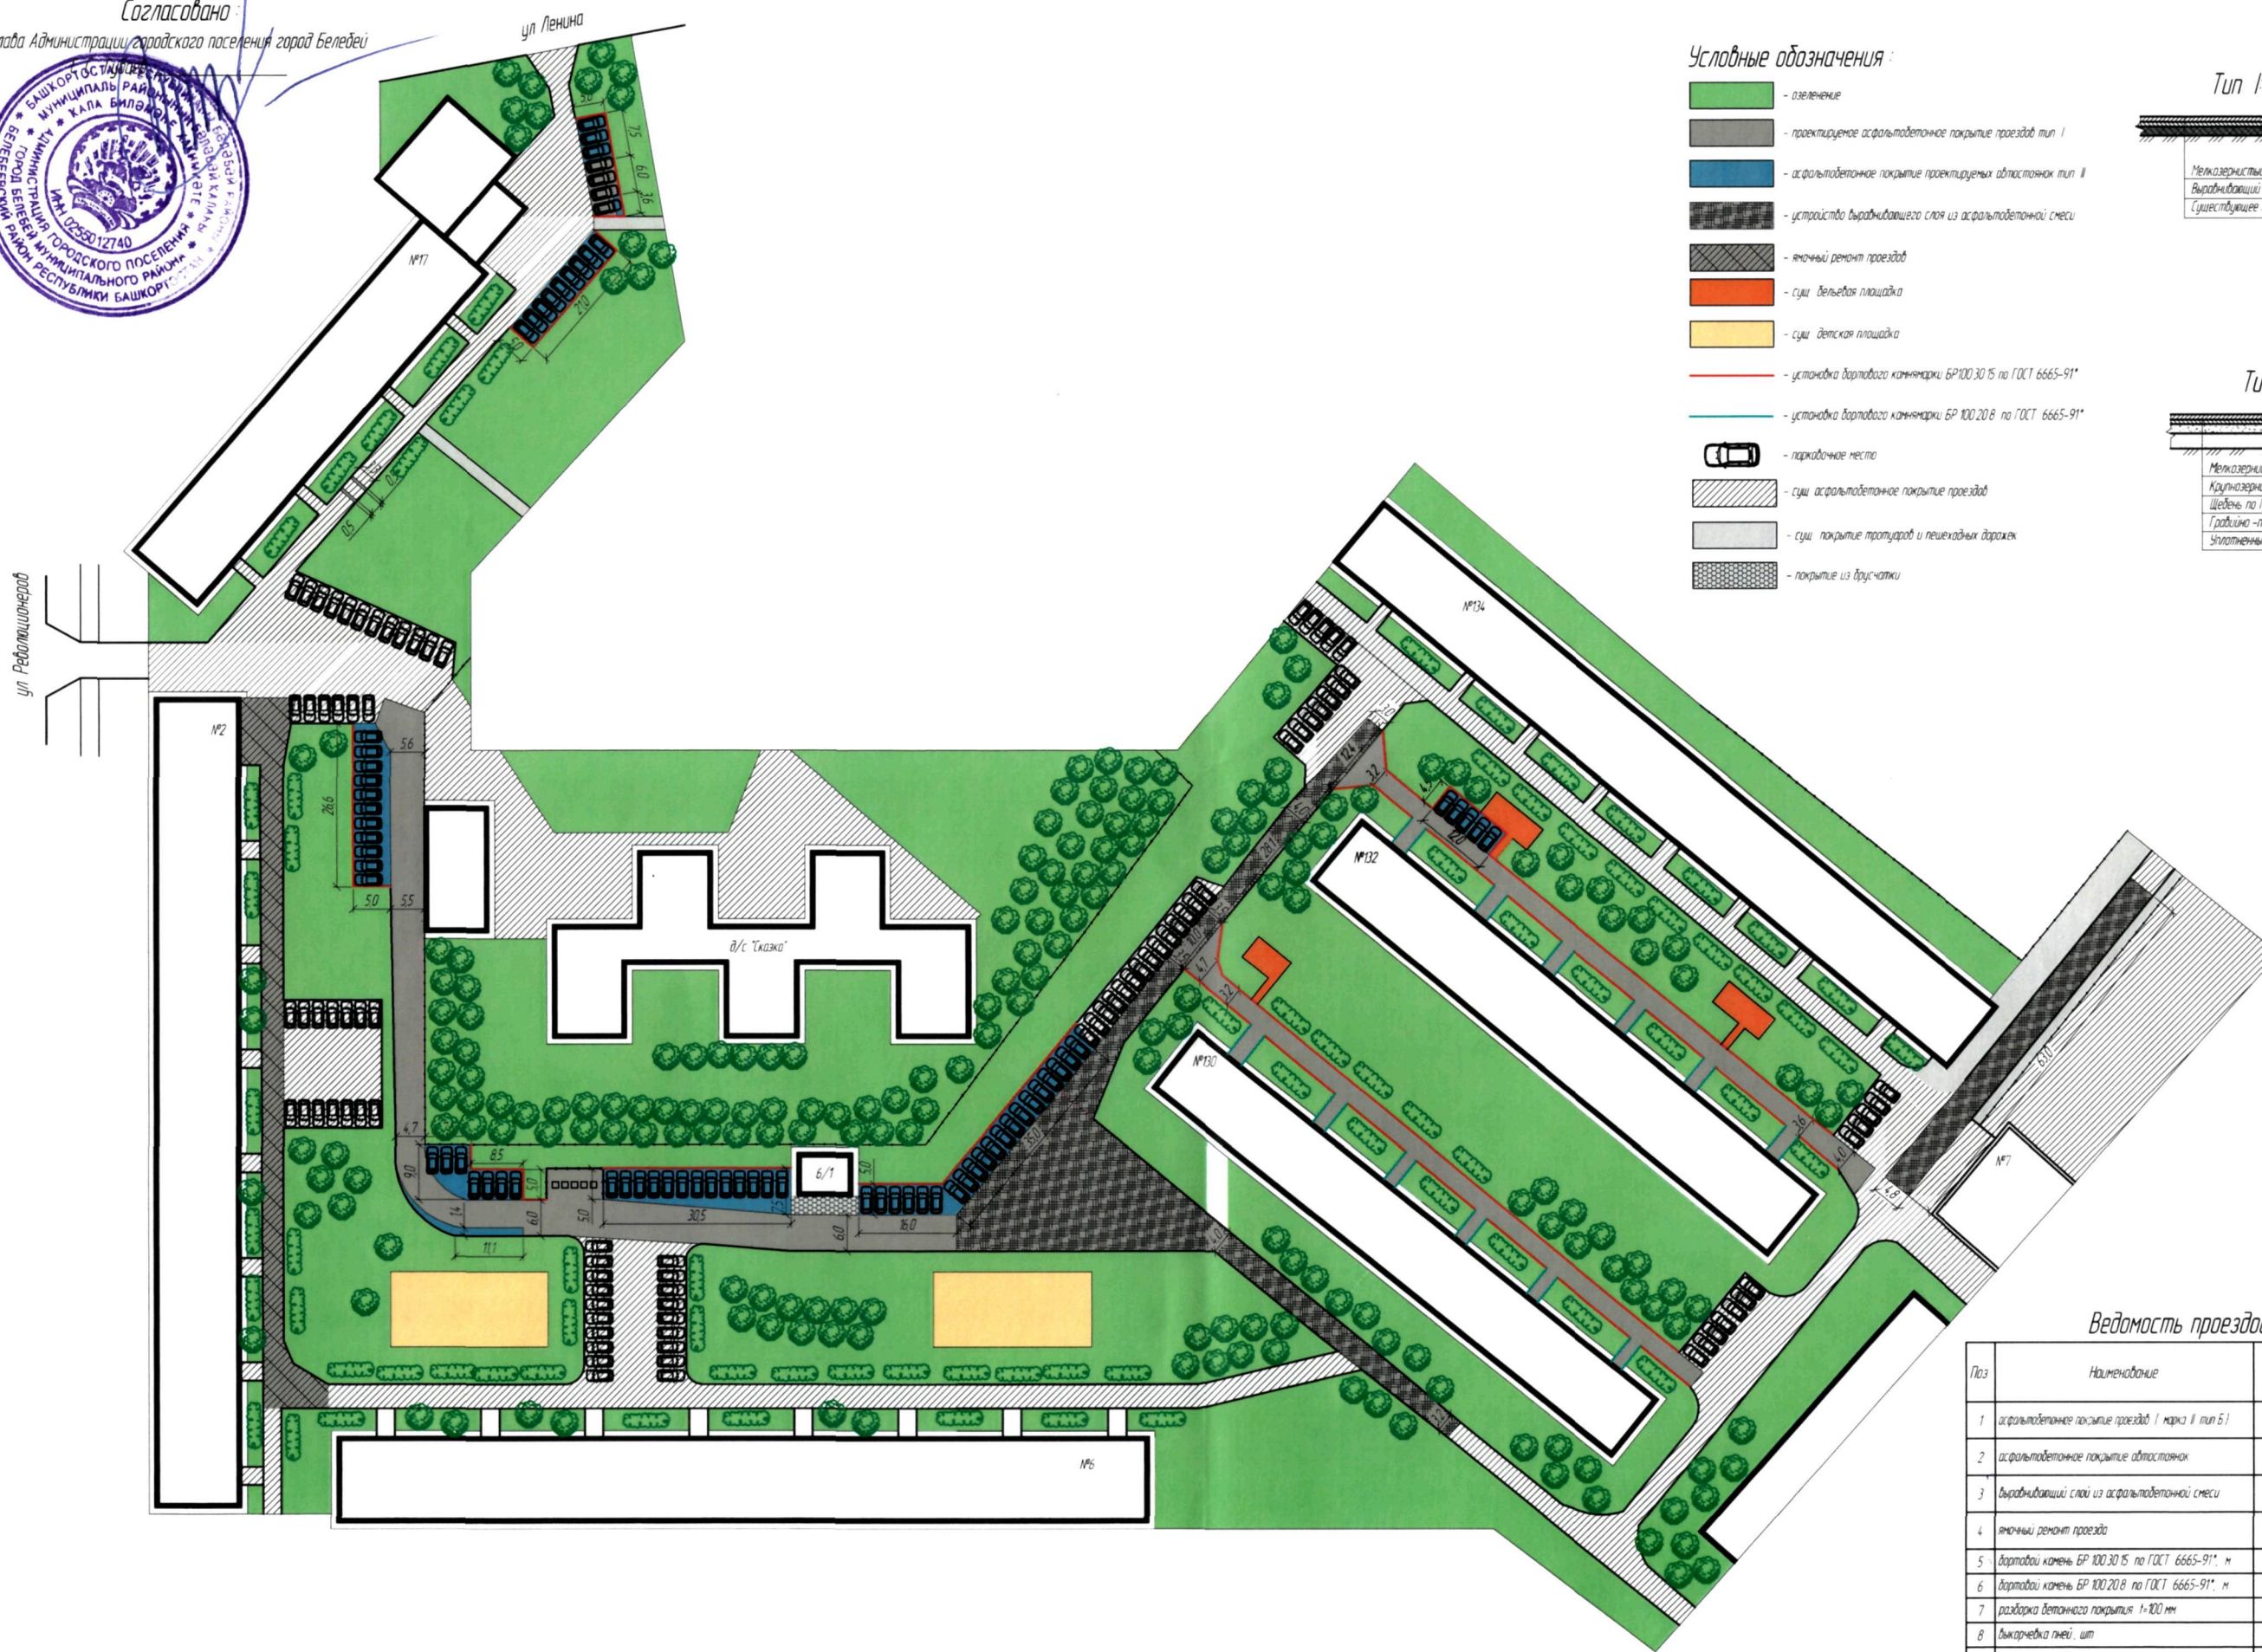


Условные обозначения:

- озеленение
- проектируемое асфальтобетонное покрытие проездов тип I
- асфальтобетонное покрытие проектируемых автостоянок тип II
- устройство выравнивающего слоя из асфальтобетонной смеси
- ямочный ремонт проездов
- с/ш. Веловая площадка
- с/ш. Детская площадка
- установка бортового камня БР100.30.15 по ГОСТ 6665-91*
- установка бортового камня БР 100.20.8 по ГОСТ 6665-91*
- парковочное место
- с/ш асфальтобетонное покрытие проездов
- с/ш покрытие тротуаров и пешеходных дорожек
- покрытие из гравия

Тип I:



Тип II:

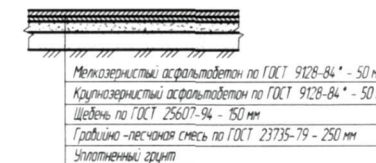

Ведомость проездов и автостоянок

Поз	Наименование	Тип	Площадь покрытия м ²	Условное обозначение
1	асфальтобетонное покрытие проездов I типа (тип 5)	I	19356	
2	асфальтобетонное покрытие автостоянок	II	9139	
3	выравнивающий слой из асфальтобетонной смеси	III	8854	
4	ямочный ремонт проездов		25,0	
5	бортовой камень БР 100.30.15 по ГОСТ 6665-91*, м		588	
6	бортовой камень БР 100.20.8 по ГОСТ 6665-91*, м		132	
7	разборка бетонного покрытия 1-100 мм		16,1	
8	выкопка леек, шт		4	
9	поднятие колодезь, шт		3	