




Согласовано: Начальник ОГИБДД ОМВД
России по Белебеевскому району
Р.И. Сафиуллин
2019



Утверждаю:
Глава Администрации ГП г. Белебей
С.С. Гудайев
2019

СХЕМА

временной организации дорожного движения и ограждения мест производства дорожных работ

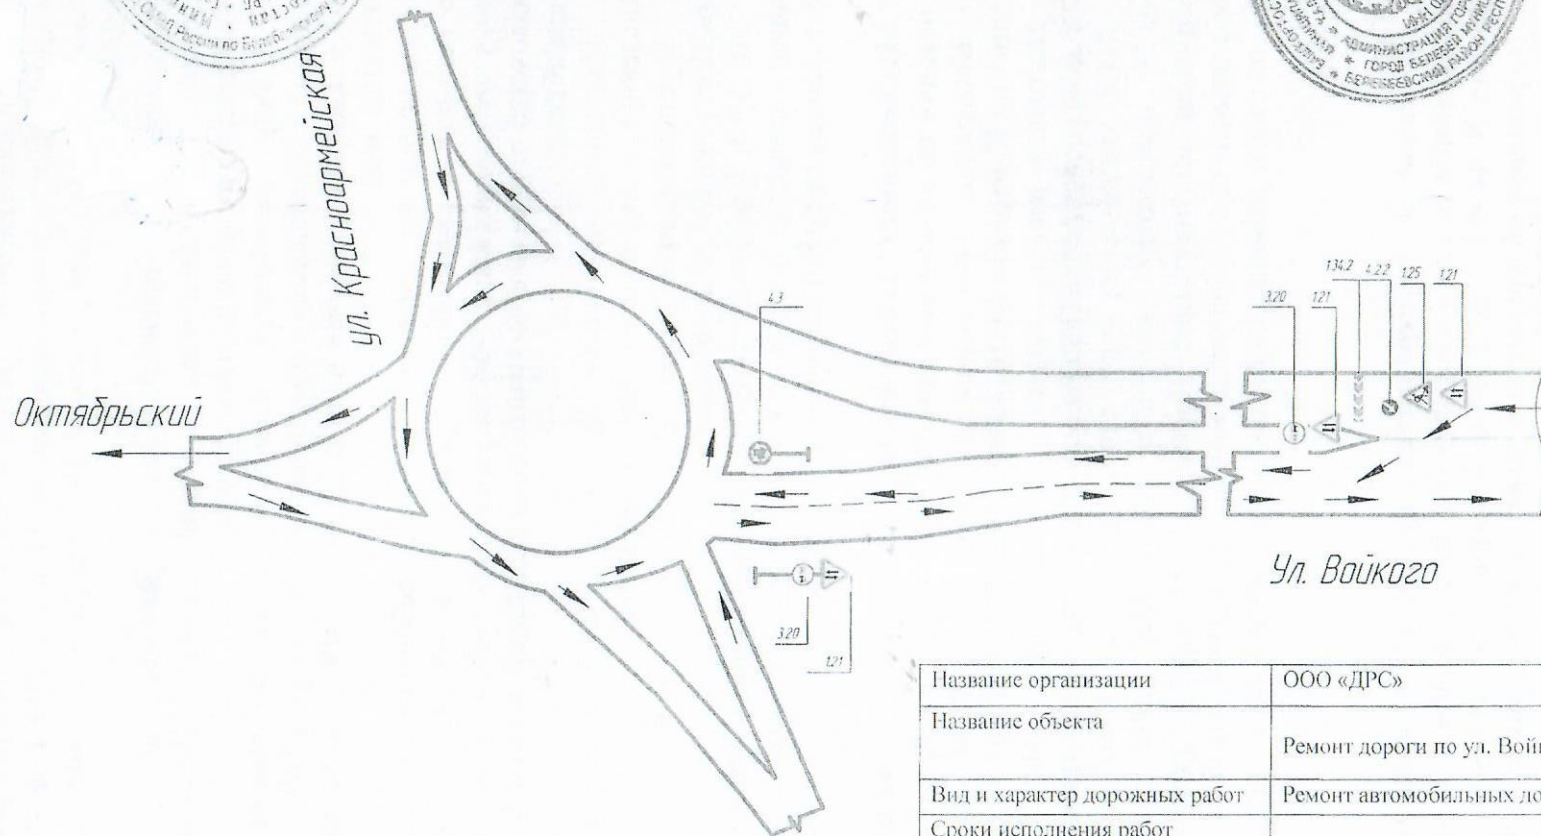

1. Дорожные знаки имеют II типоразмера, пленку тип В по ГОСТ 52290-2004, устанавливаются согласно ГОСТ 52289-2004 и в соответствии с ОДИМ 218.6.019-2016. Скраска стар знаков по ГОСТ 32948-2014, п.5.2.1.
2. Работы в темное время запрещены.
3. По завершении работ убрать стабилизацию техники с места производства работ, дорожные знаки зачехлить или демонтировать.
4. Копию схемы до начала производства работ представить в ГИБДД по территориальности.
5. Присутствие ответственного лица на месте производства работ обязательно.
6. Не допускается складирование материала на проезжей части.
7. Не допускается загрязнение проезжей части.
8. В начале и конце участка установить информационные щиты согласно требованиям ОДИМ 218.6.019-2016.

Название организации	ООО «ДРС»
Название объекта	Ремонт дороги по ул. Войково
Вид и характер дорожных работ	Ремонт автомобильных дорог
Сроки исполнения работ	
Ответственный за проведение дорожных работ	Генеральный директор ООО «ДОРРЕМСТРОЙ» Муллахметов Ф.Ф.
Составитель схемы:	
Должность	Генеральный директор ООО «ДОРРЕМСТРОЙ»
Фамилия	Муллахметов Ф.Ф.
Телефон	83478653976