


Дизайн-проект благоустройства дворовой территории многоквартирных домов по ул. Красная 134, ул. Волгоградская 8, 10

Согласовано:

Глава Администрации городского поселения город Белебей  
В.Н. Петров

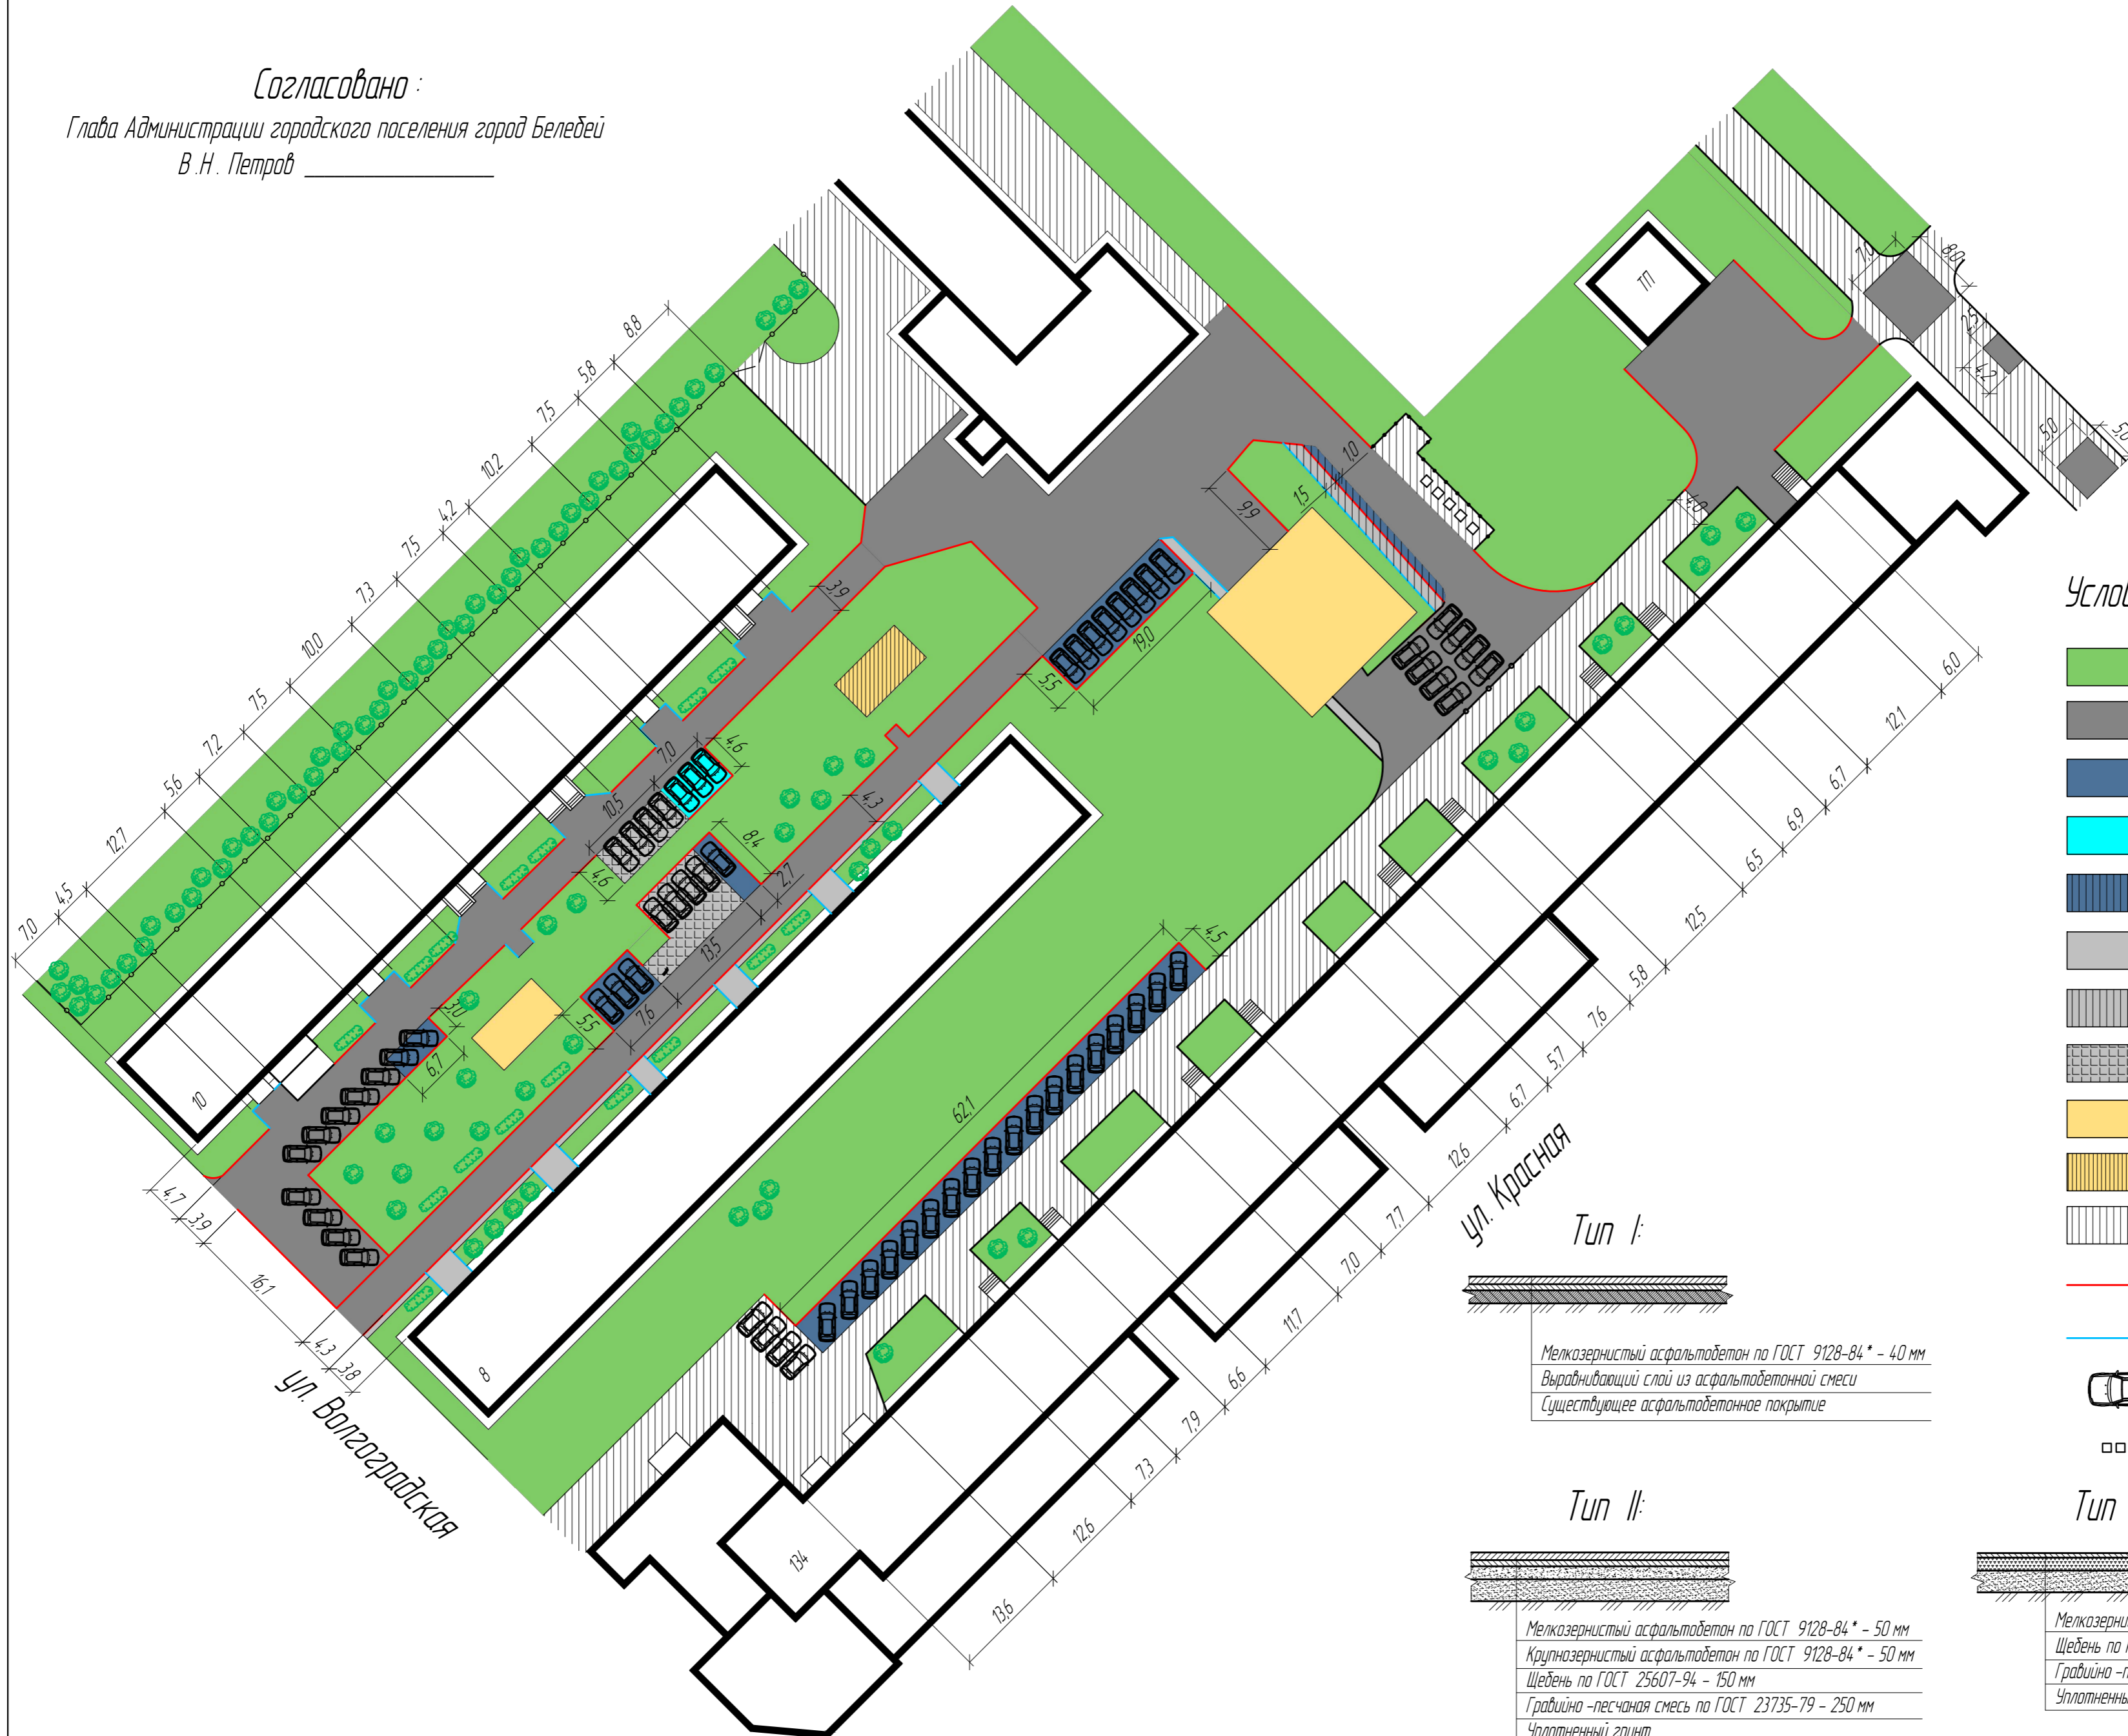

Условные обозначения:

- озеленение
- проектируемое дорожное асфальтовое покрытие тип I
- проектируемые автостоянки тип II
- проектируемая автостоянка с щебеночным покрытием
- проектируемые уширение проезда тип II
- тротуарное асфальтовое покрытие
- проектируемое тротуарное асфальтовое покрытие тип III
- бетонное покрытие
- детская площадка
- бельевая площадка
- сущ. дорожное асфальтовое покрытие
- дорожный бортовой камень
- тротуарный бортовой камень
- парковочное место
- контейнеры для ТБО

**Тип I:**

Мелкозернистый асфальтобетон по ГОСТ 9128-84\* - 40 мм  
Выравнивающий слой из асфальтобетонной смеси  
Существующее асфальтобетонное покрытие

**Тип II:**

Мелкозернистый асфальтобетон по ГОСТ 9128-84\* - 50 мм  
Крупнозернистый асфальтобетон по ГОСТ 9128-84\* - 50 мм  
Щебень по ГОСТ 25607-94 - 150 мм  
Гравийно-песчаная смесь по ГОСТ 23735-79 - 250 мм  
Уплотненный грунт

**Тип III:**

Мелкозернистый асфальтобетон по ГОСТ 9128-84\* - 40 мм  
Щебень по ГОСТ 25607-94 - 100 мм  
Гравийно-песчаная смесь по ГОСТ 23735-79 - 100 мм  
Уплотненный грунт